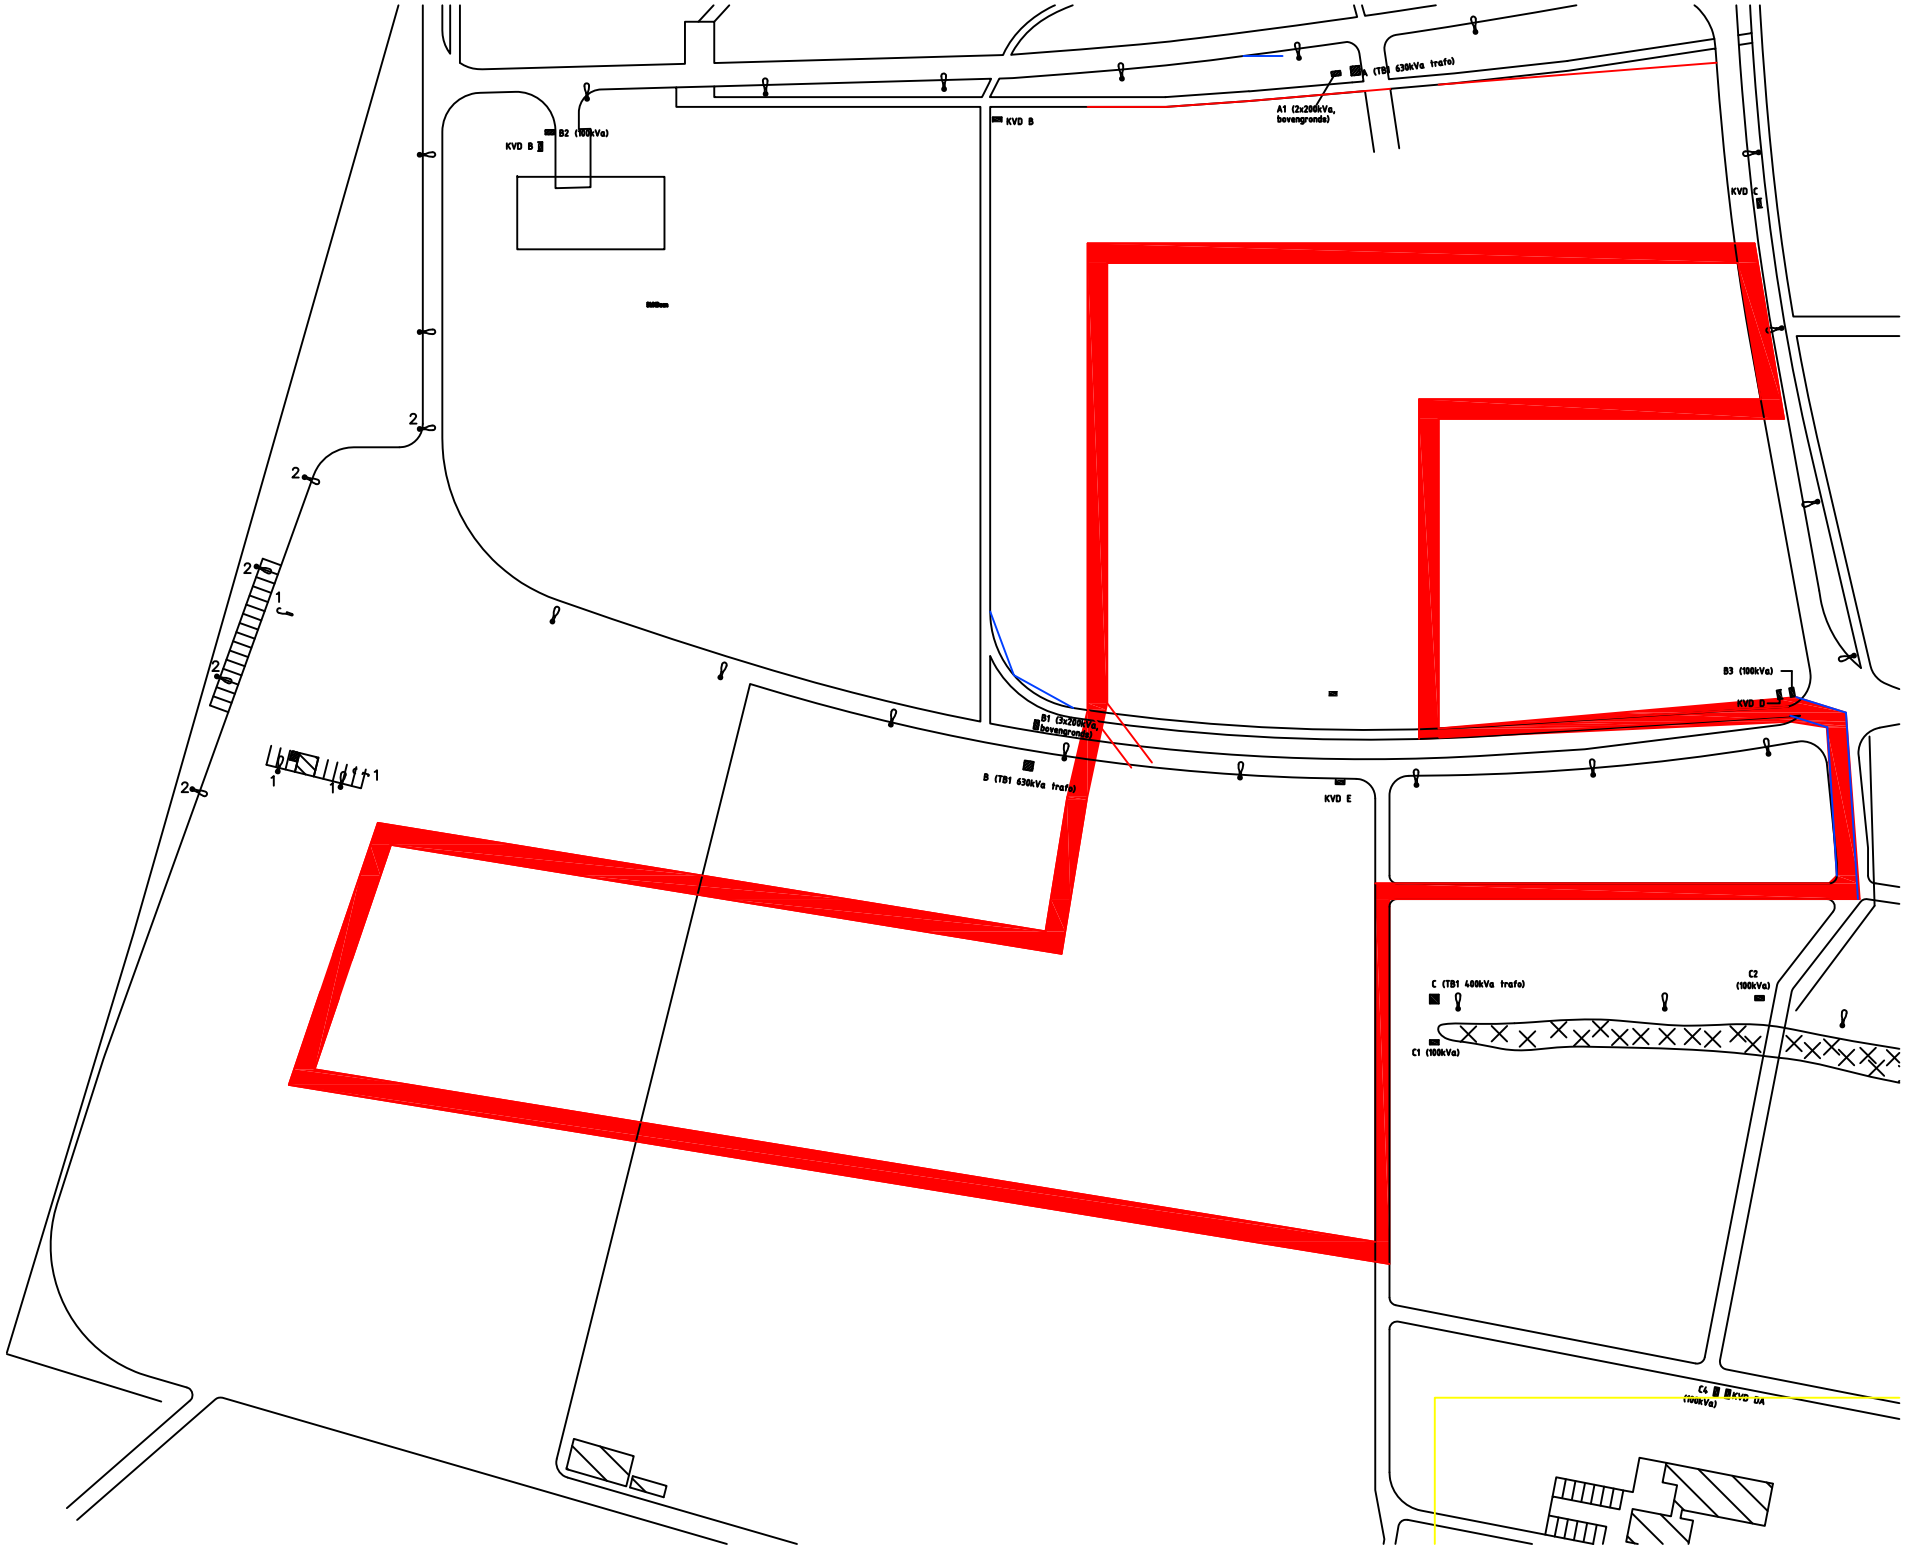
A (TB1 630kVa trafo)
A1 (2x200kVa, bovengronds)
KVD B
B2 (100kVa)
KVD B
KVD C
B3 (100kVa)
KVD D
B1 (3x200kVa, bovengronds)
B (TB1 630kVa trafo)
KVD E
C (TB1 400kVa trafo)
C2 (100kVa)
C1 (100kVa)
C4 (100kVa)
KVD UA